querkraft

# ikea

## ikea westbahnhof

**querkraft architekten zt gmbh, dunkl, erhartt, sapp, börseplatz 2, 1010 wien, austria**
**tel. +43 1 548 77 11, office@querkraft.at, www.querkraft.at**

# site plan

querkraft




0 50m

| | | |
|---|---|---|
| | | site plan |
| ikea wien west | 1:1.000 | 31.08.2021 |

# retail



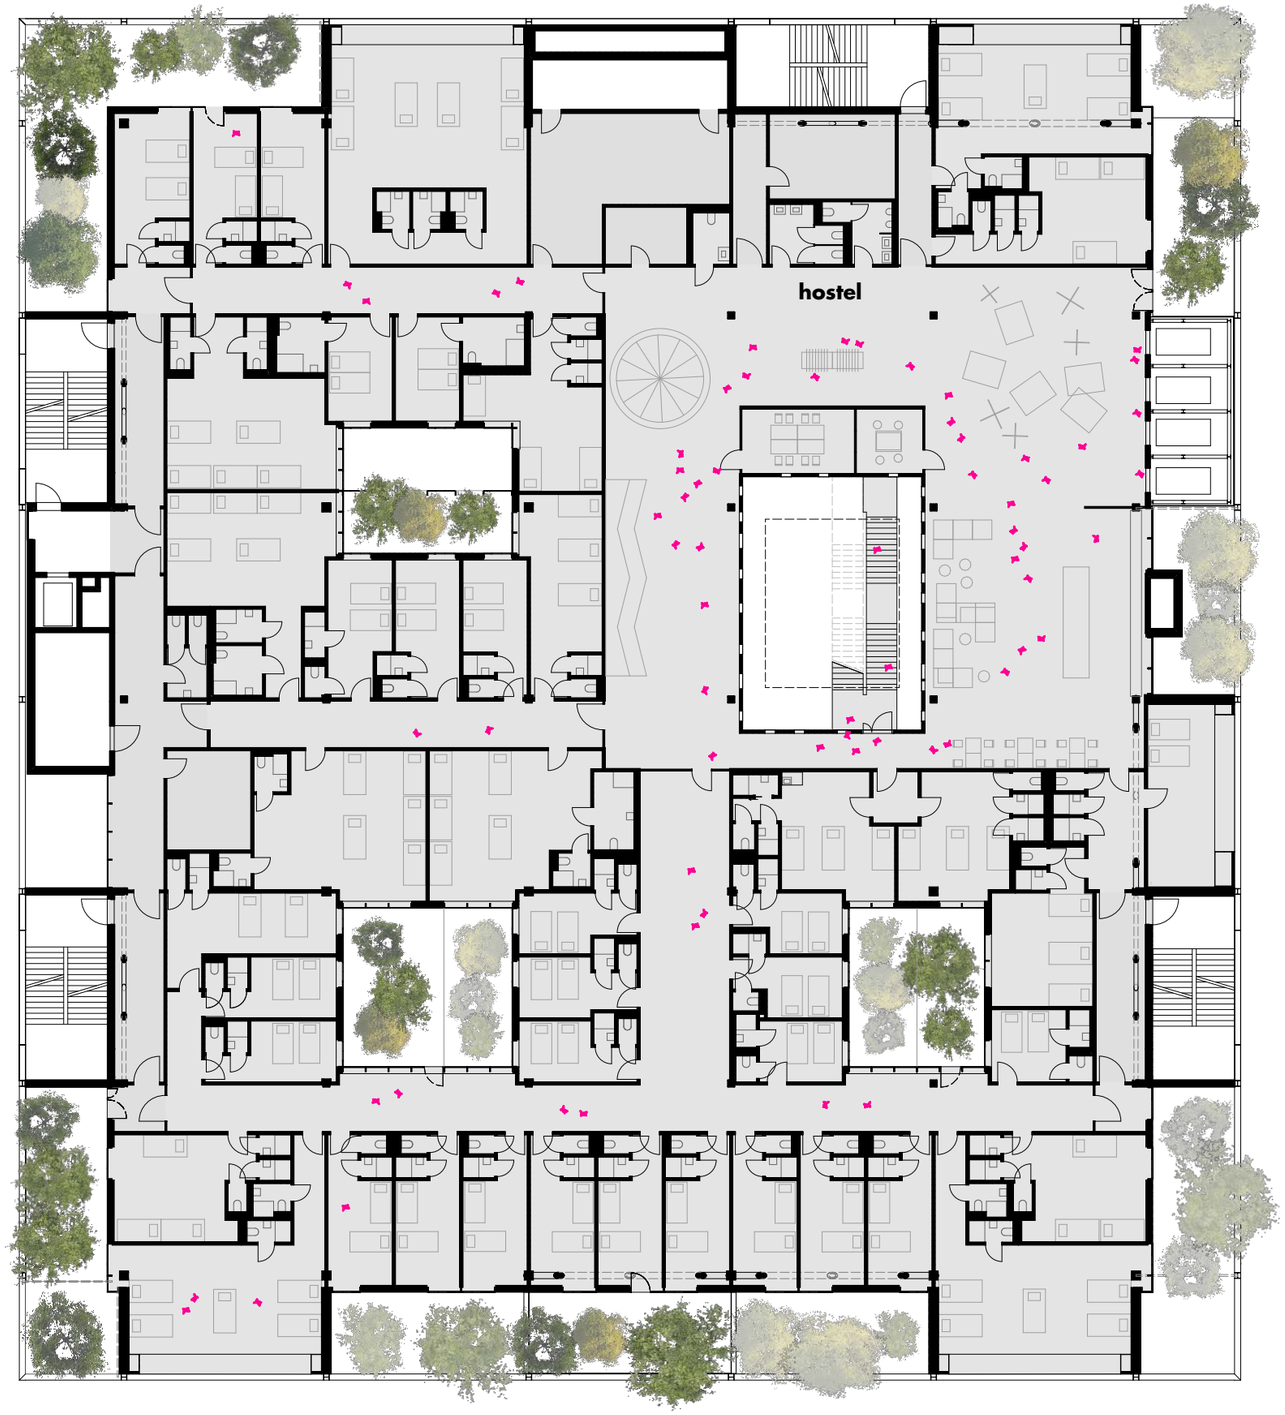

0 10m

querkraft

e03

ikea wien west 1:300 31.08.2021

# hostel

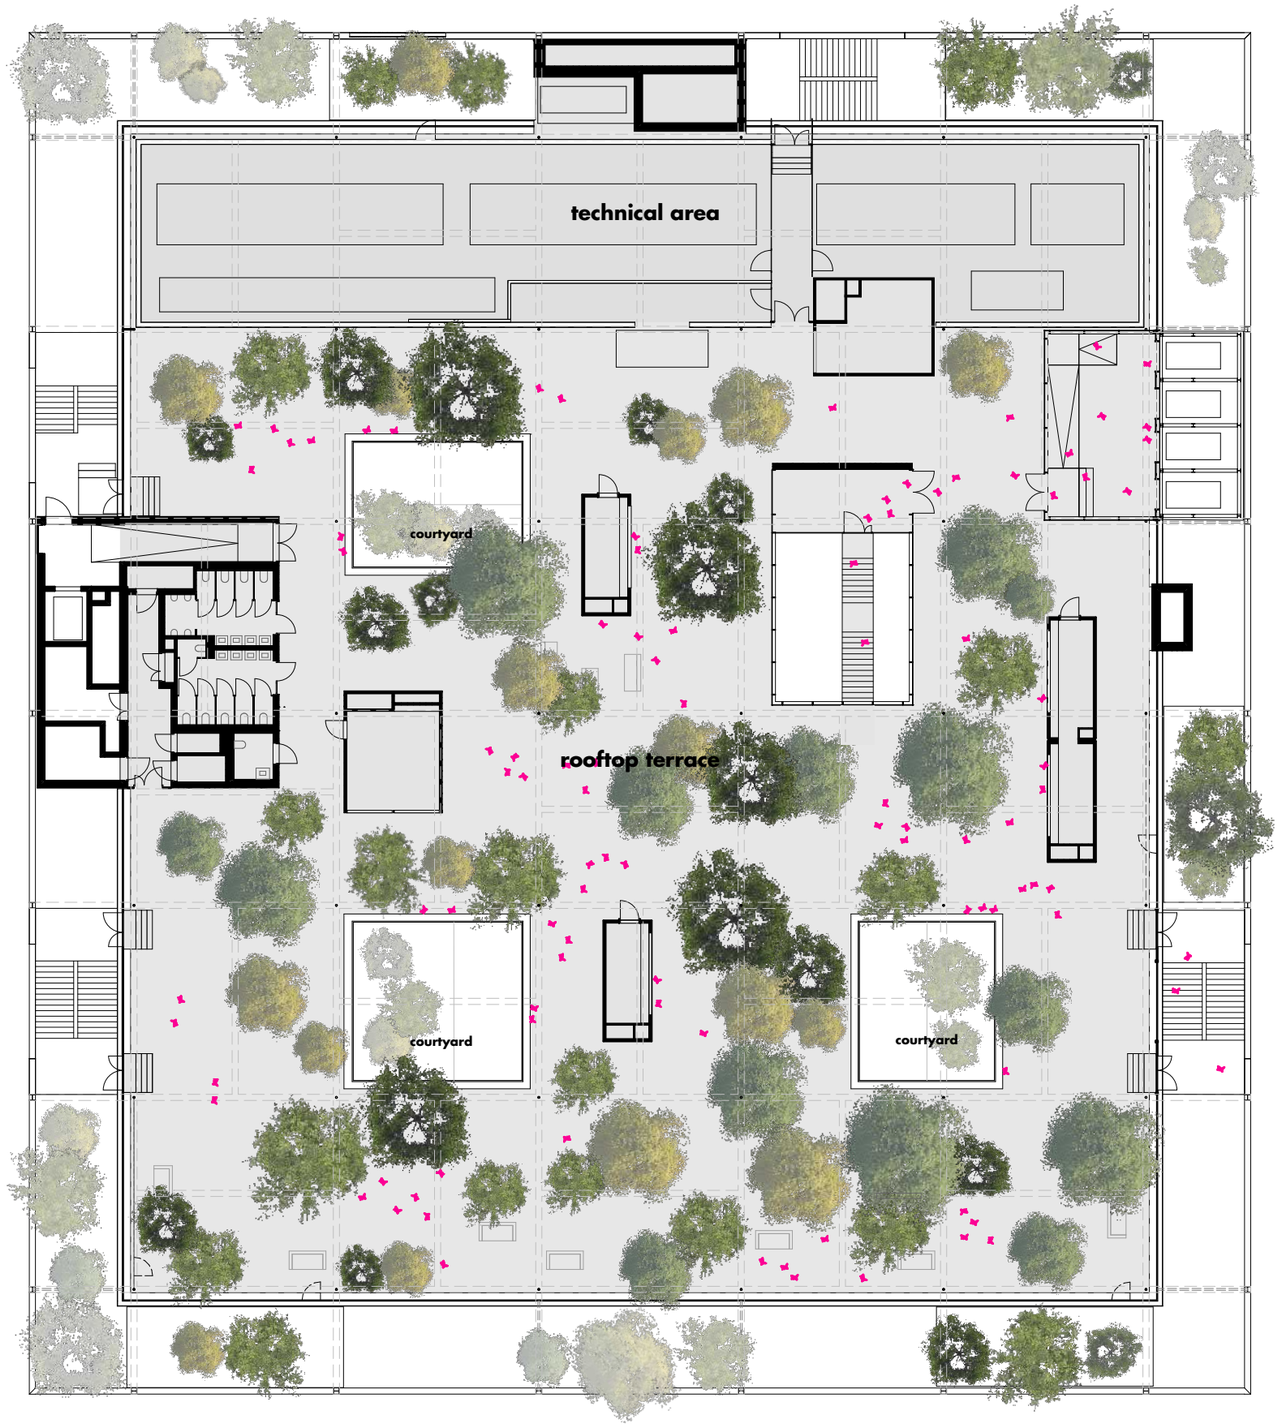



0 10m

querkraft

| | | |
|---|---|---|
| | | e06 |
| ikea wien west | 1:300 | 31.08.2021 |

# rooftop terrace




0 10m

| | | |
|---|---|---|
| | | e07 |
| ikea wien west | 1:300 | 31.08.2021 |

querkraft

# elevation south



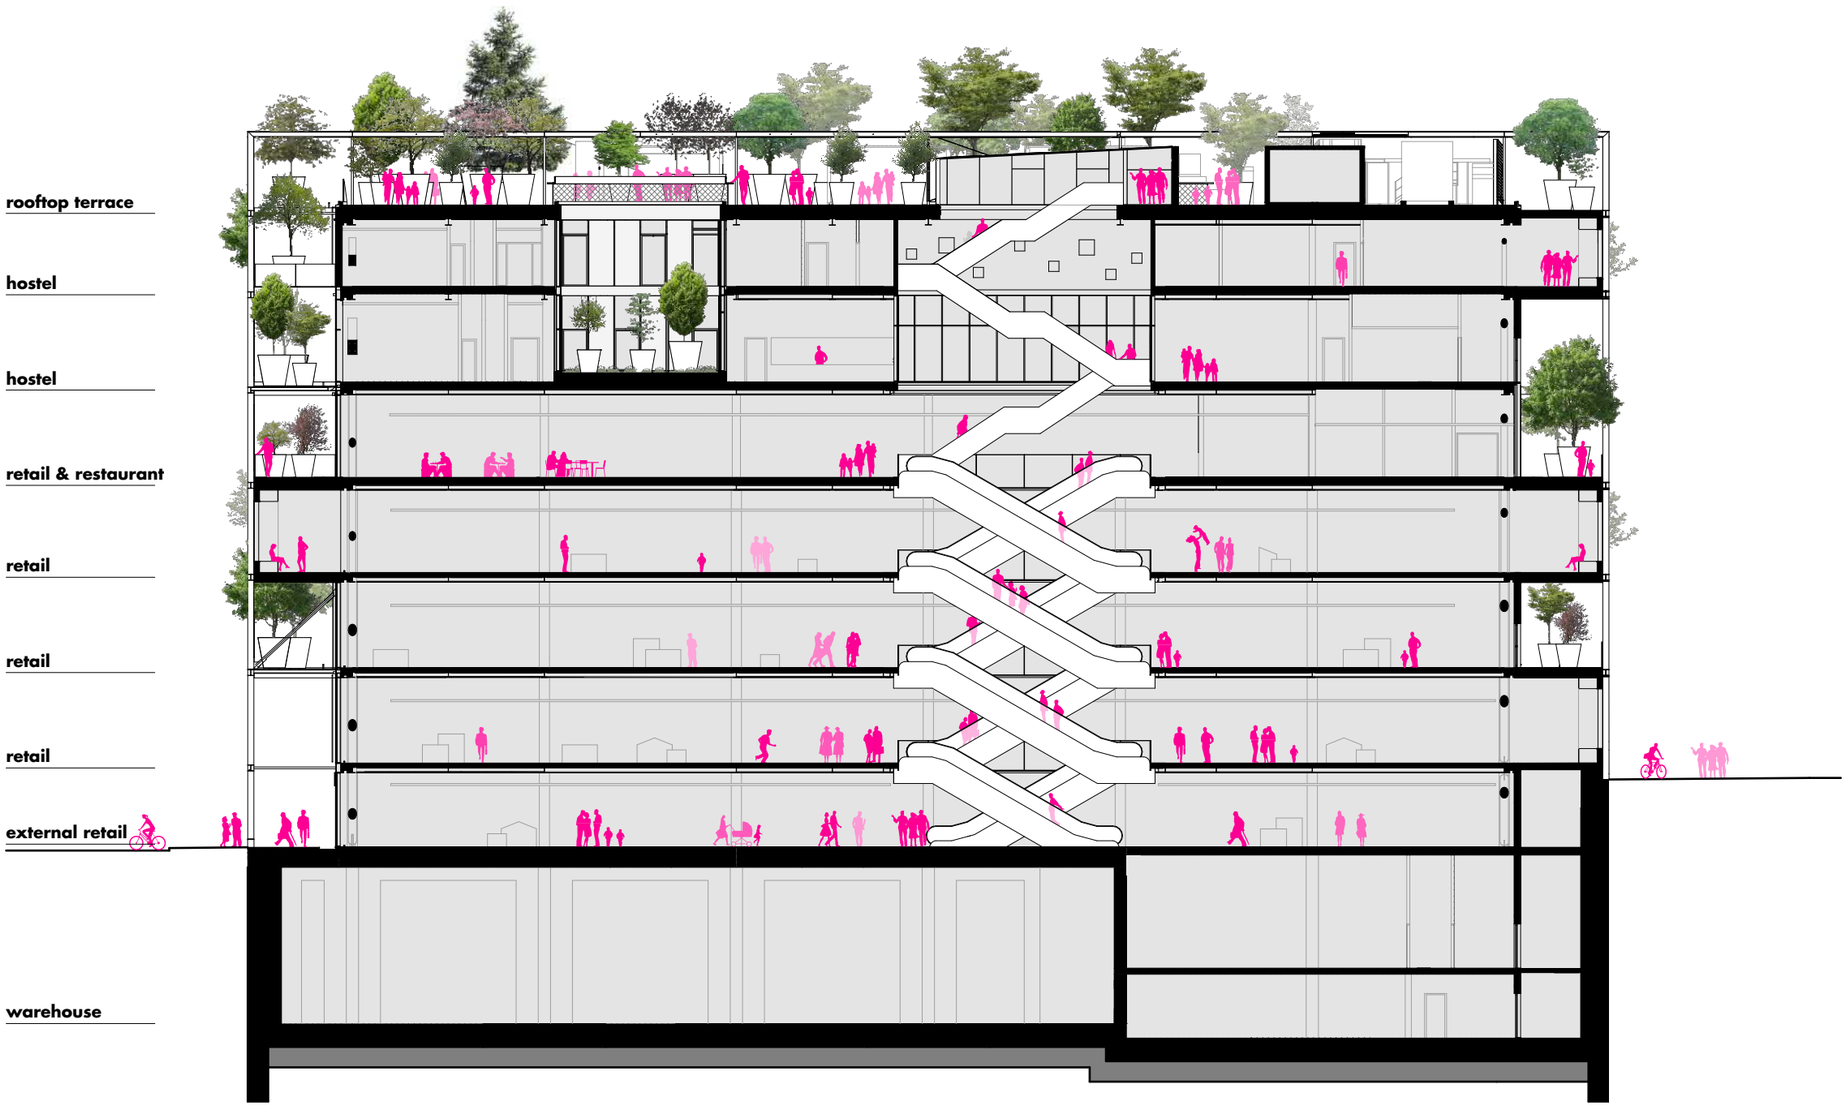

10m

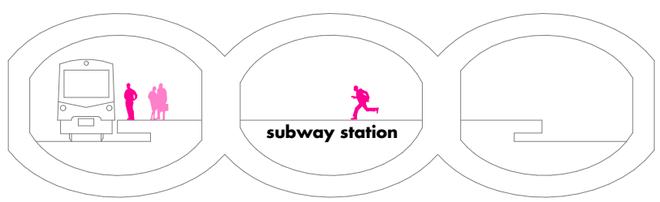
south elevation

ikea wien west | 1:300 | 31.08.2021

querkraft

# section




10m

| | | |
|---|---|---|
| | | section |
| ikea wien west | 1:300 | 31.08.2021 |

querkraft